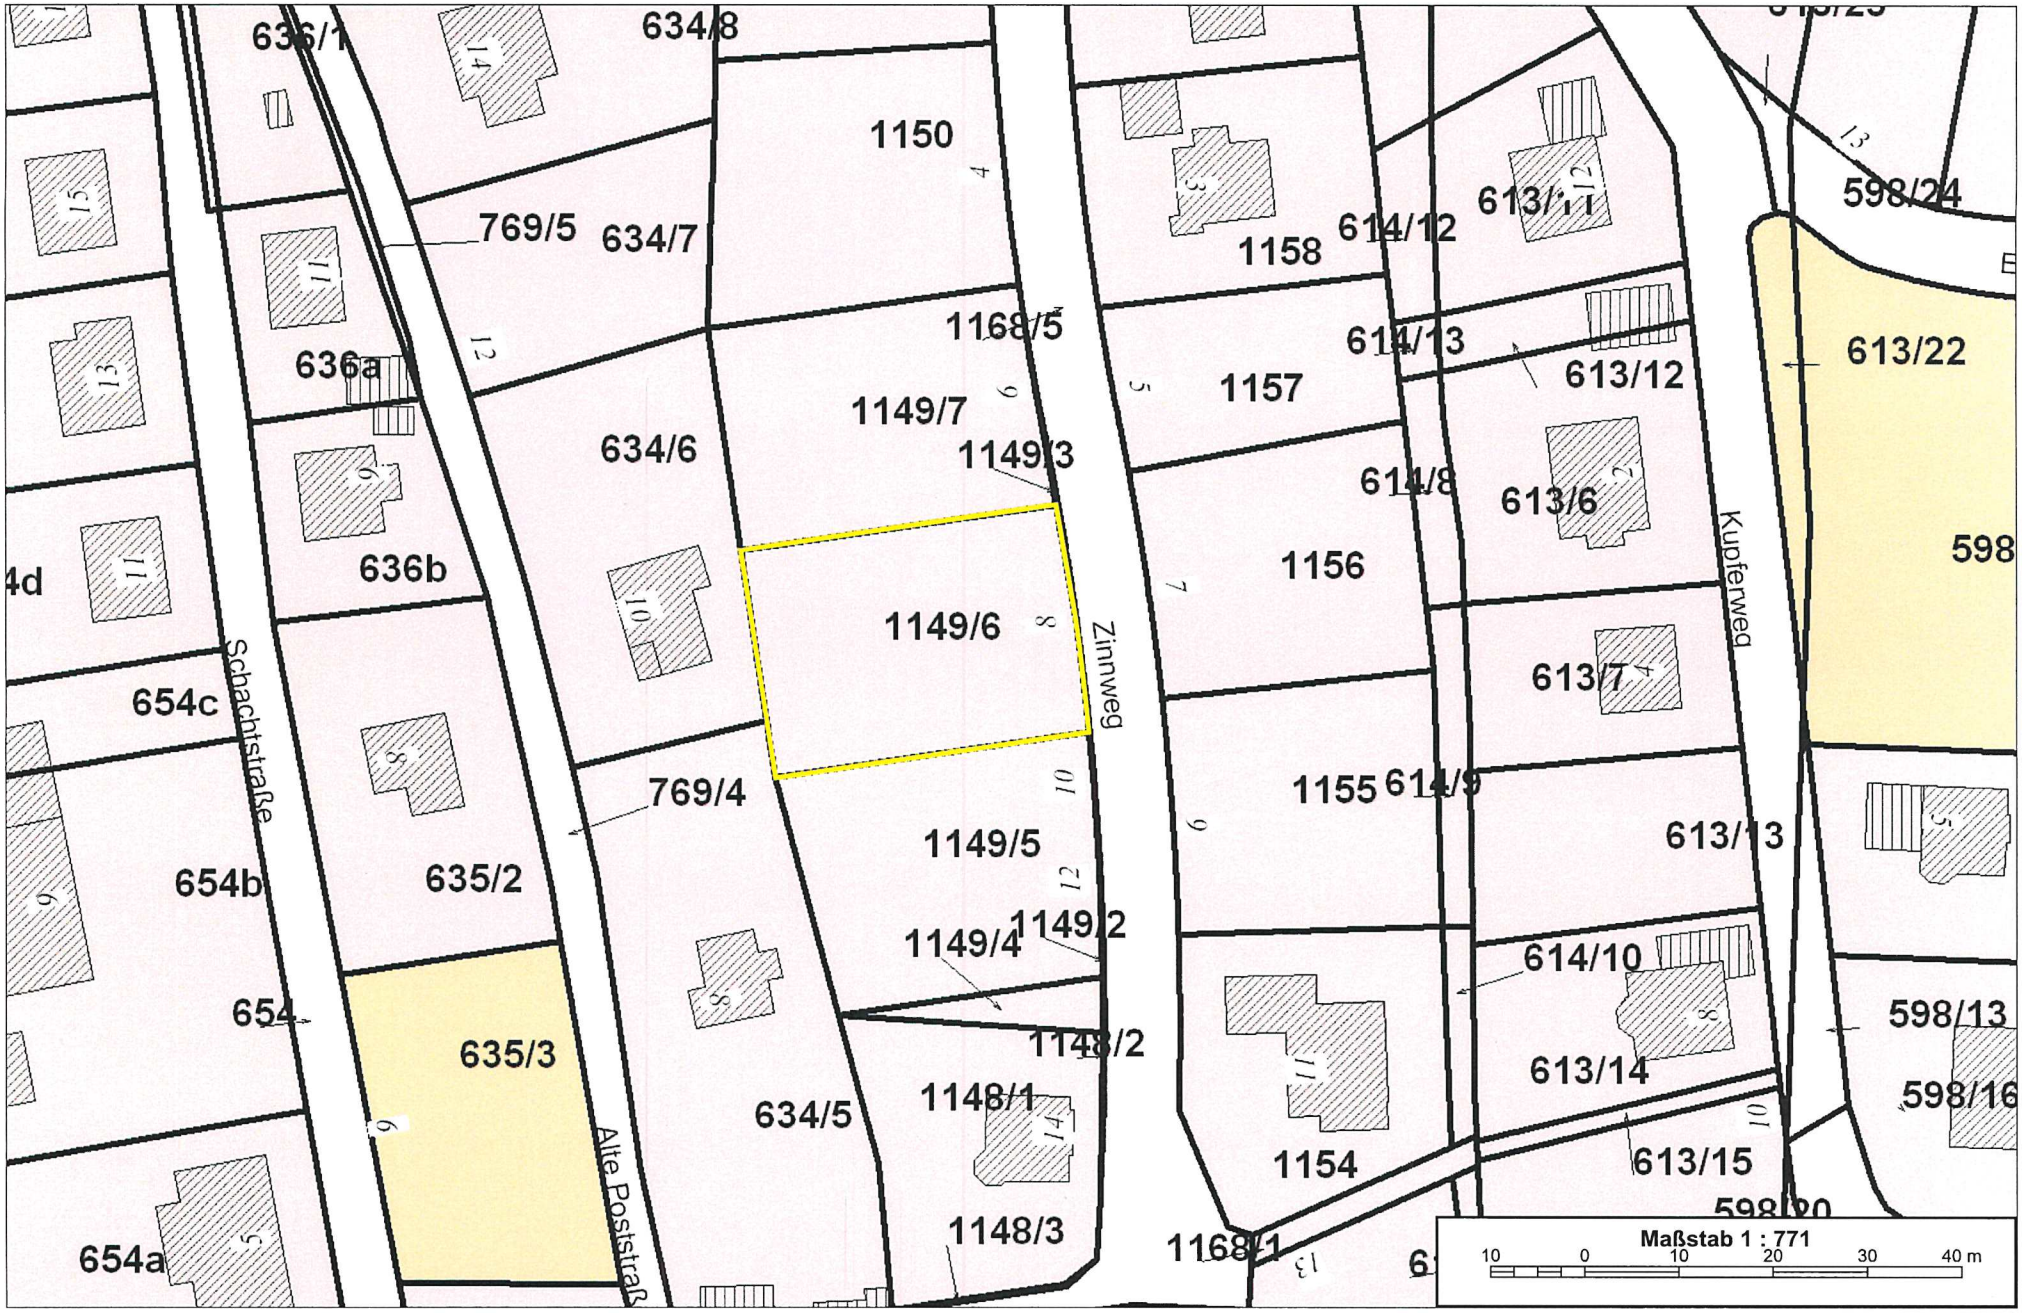
636/1
634/8
1150
769/5
634/7
1158
614/12
613/11
598/24
1168/5
614/13
613/12
613/22
636a
1149/7
1157
634/6
1149/3
614/8
613/6
636b
1156
598
1149/6
Zinnweg
Kupferweg
613/7
654c
Schachtstraße
769/4
1155
614/9
613/13
1149/5
654b
635/2
1149/2
1149/4
614/10
654
635/3
1148/2
598/13
613/14
634/5
1148/1
598/16
1154
613/15
Alte Poststraße
1148/3
1168/1
654a
Maßstab 1 : 771
10 0 10 20 30 40 m